


Załącznik nr 2

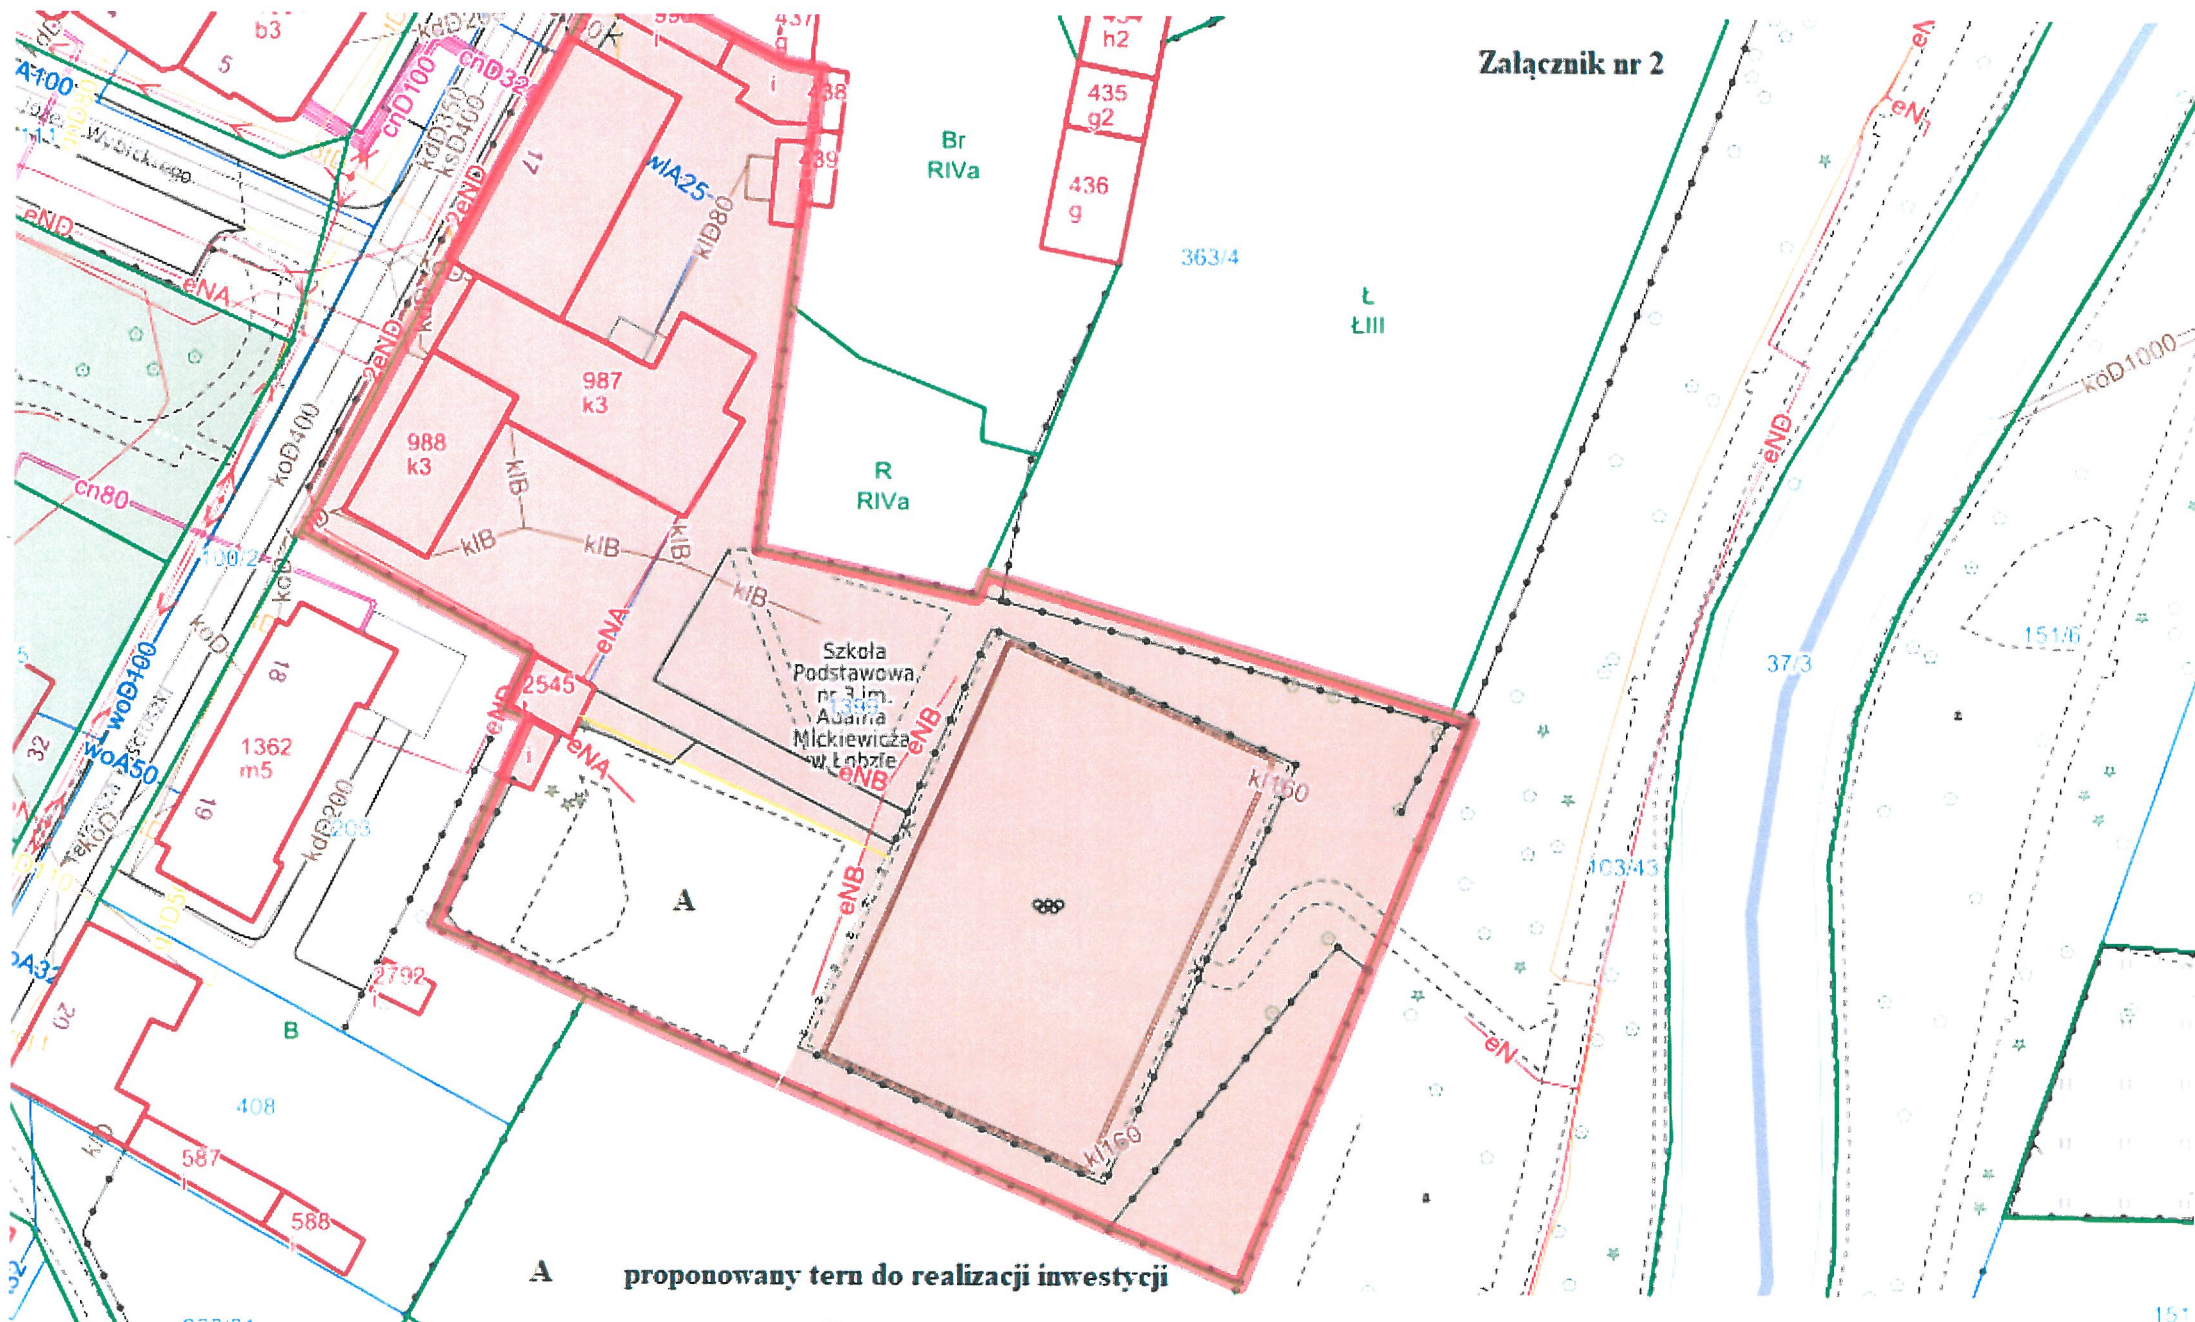

A proponowany teren do realizacji inwestycji