
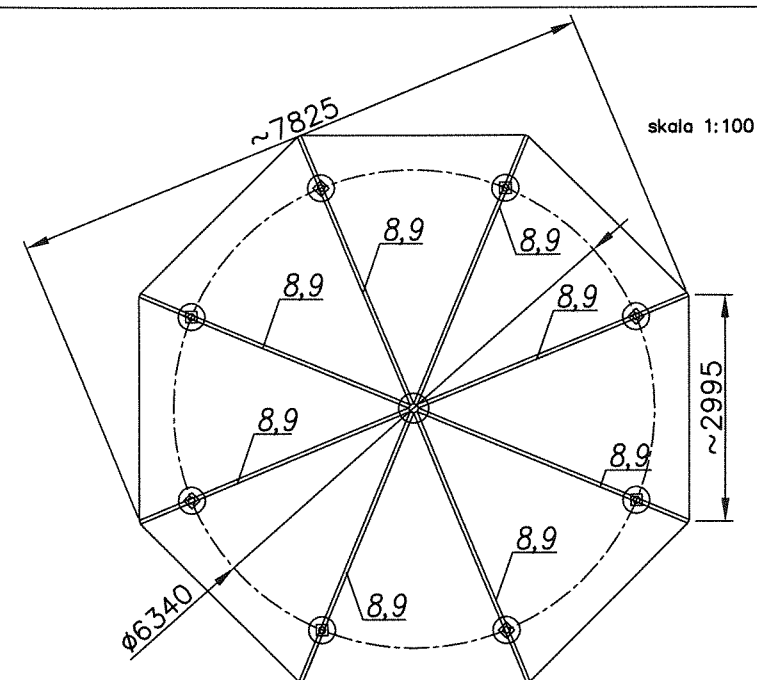


Załącznik 1

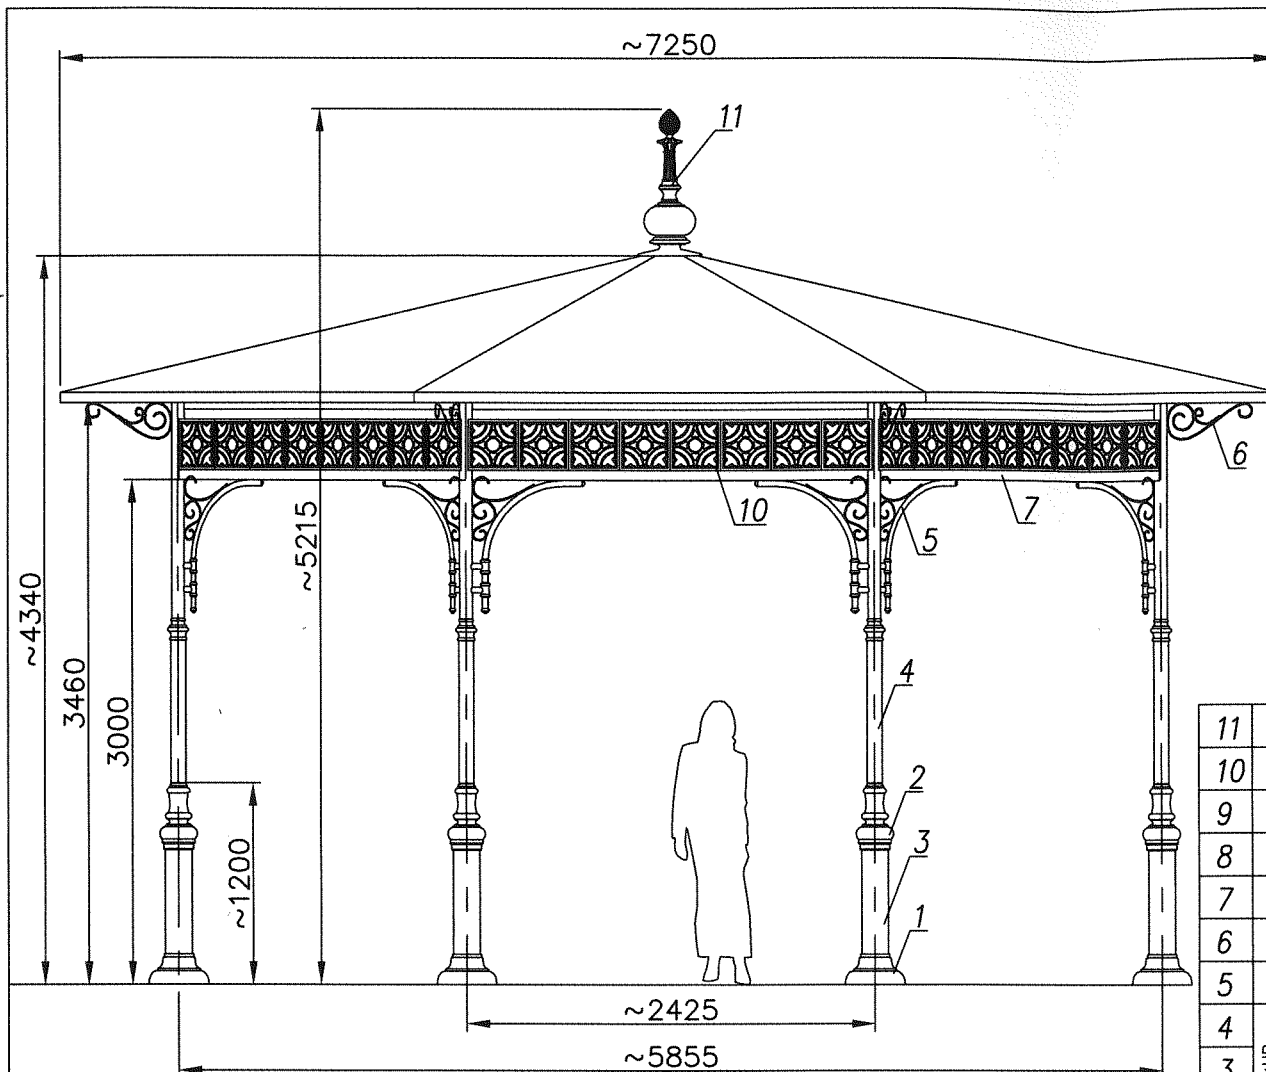

11	Szpic/Final	-	1	
10	Dekoracje/Decorations	-	64	
9	Profil/ Profile Plasthall	aluminium	8	
8	Profil/ Profile 50x80x3	aluminium	16	
7	Profil/ Profile 60x60x3	aluminium	16	
6	Dekoracje/Decorations R04	stal/steel (S235)	8	
5	Ramię/Arm R10	aluminium	16	
4	POLE/SLUP ST4	Rura stalowa/Steel pipe Ø89	stal/steel (S235)	8
3		Rura stalowa/Steel pipe Ø159	stal/steel (S235)	8
2		Dekoracje/Decorations ST4	odlew aluminium (AK9) aluminium cast (AK9)	8
1		Masking frame/ Maskownica	żeliwo/iron cast (GJL200)	8
Nr	Nazwa elementu/Element	Materiał/material	ilość quantity	uwagi notes

			Producent  art metal	FIRMA PRODUKCYJNO-HANDLOWA ART-METAL Sp. J. ul. Jabłoniowa 124, 83-331 Łapino Kartuskie tel. (+48) 58 681 80 78 www.art-metal.pl
Opracował Drawn by	Nazwisko/Name	Data/Date		
	Ł.B.	10.01.2019		
produkt/product				
ALTANA AL2				
STANDARD				
skala/scale 1: 45	arkusz/sheet A4	tolerancja/tolerance: +/- 20mm		

MALOWANIE:**PAINTING**

POWŁOKA ANTYKOROZYJNA (ANTICORROSIVE PAINT)
KOLOR (COLOUR) RAL7021

PROPOZYCJA**UWAGA:****NOTE**

1. WSZYSTKIE WIATY I ALTANY WYKONYWANE NA PODSTAWIE INDYWIDUALNEGO PROJEKTU
ALL GAZEBOS AND PAVILLIONS MADE TO INDIVIDUAL PROJECT

2. POKRYCIE DACHOWE NIE WCHODZI W SKŁAD ZESTAWU
ROOF COVER IS NOT INCLUDED IN THE PRICE